

התחדשות עירונית
פרוייקט פינוי בינוי
רחוב העצמאות - שלום עליכם

מרץ 2023

מבט מרחוב העצמאות



הדמיה להמחשה בלבד



מבט מרחוב שלום עליכם



הדמיה להמחשה בלבד




בניין א




מסחר
83 מ"ר

בניין ב

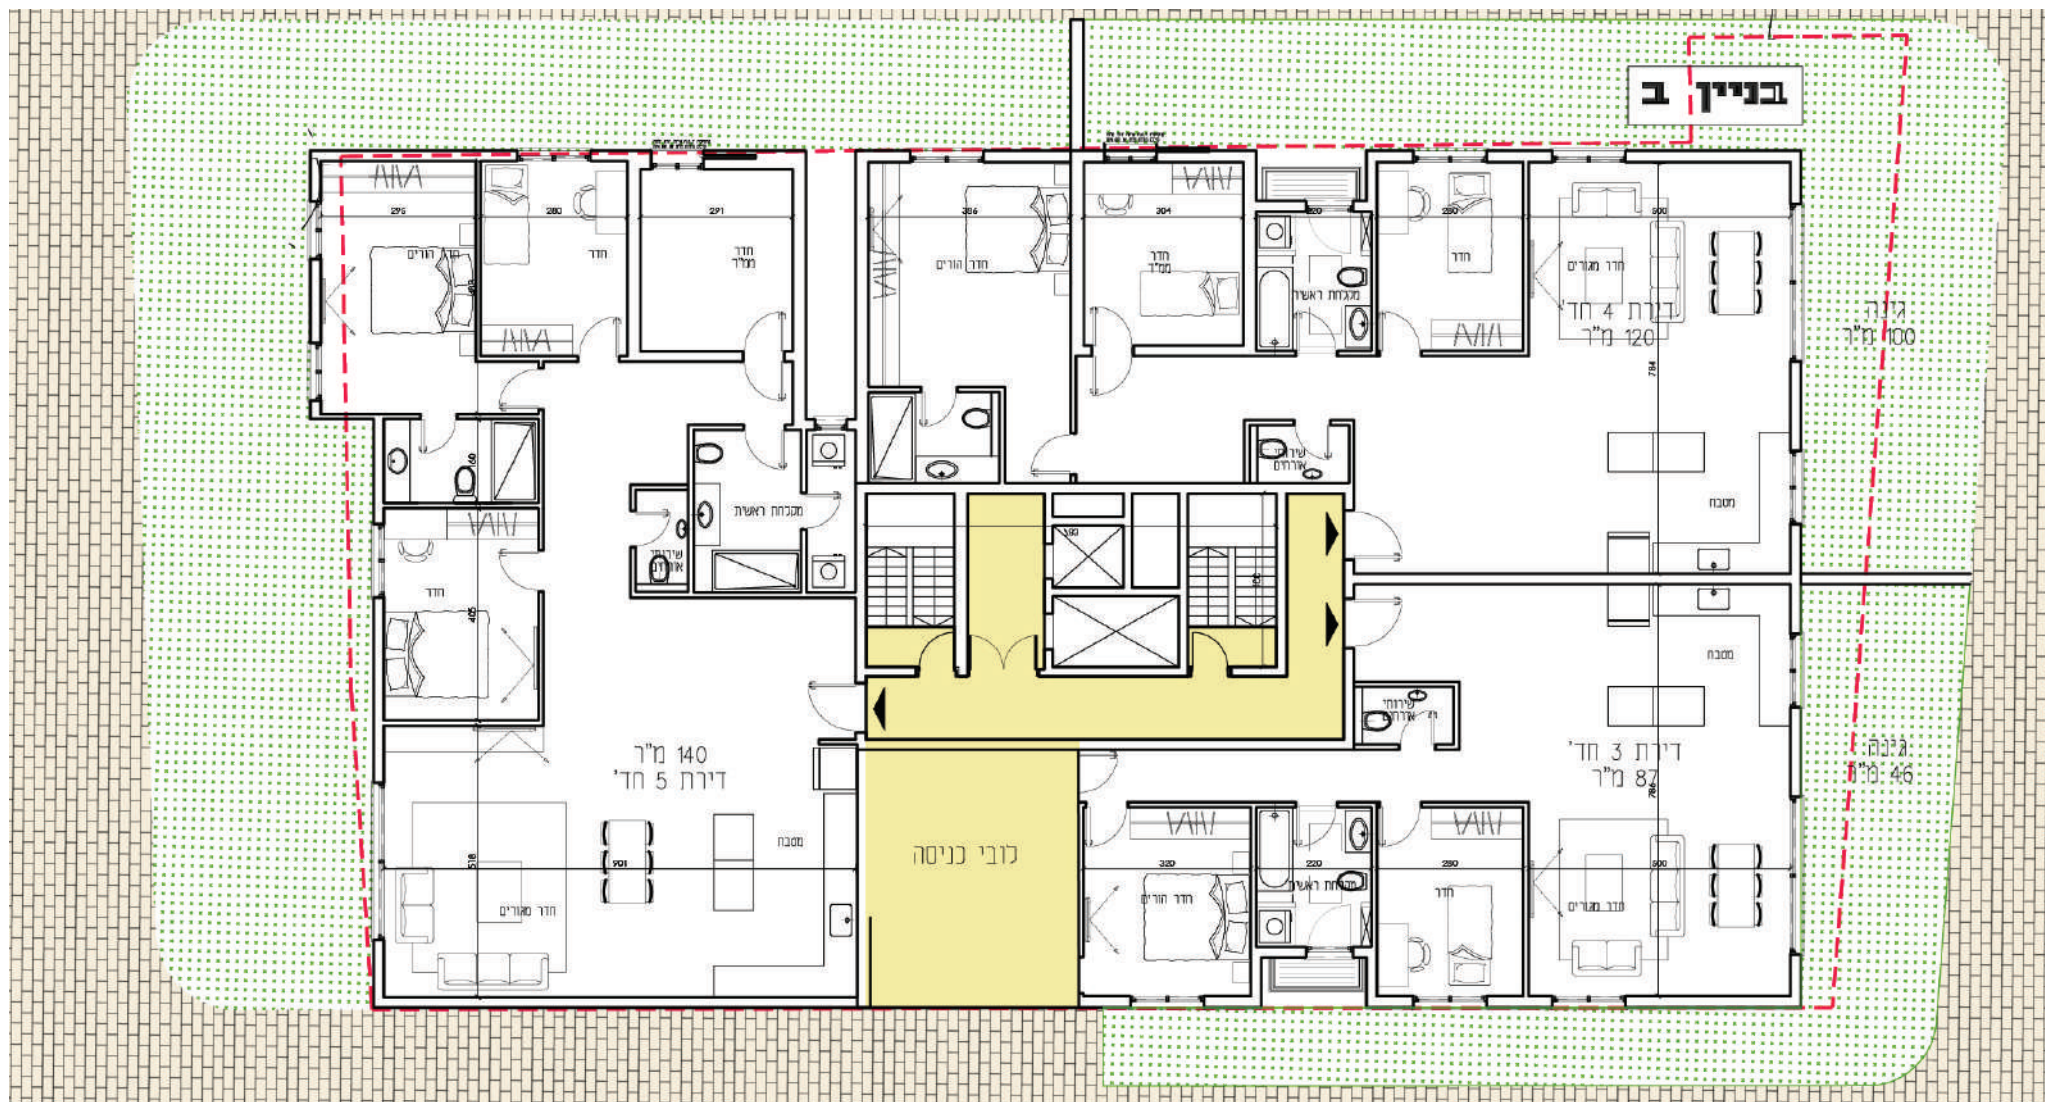


בניין א

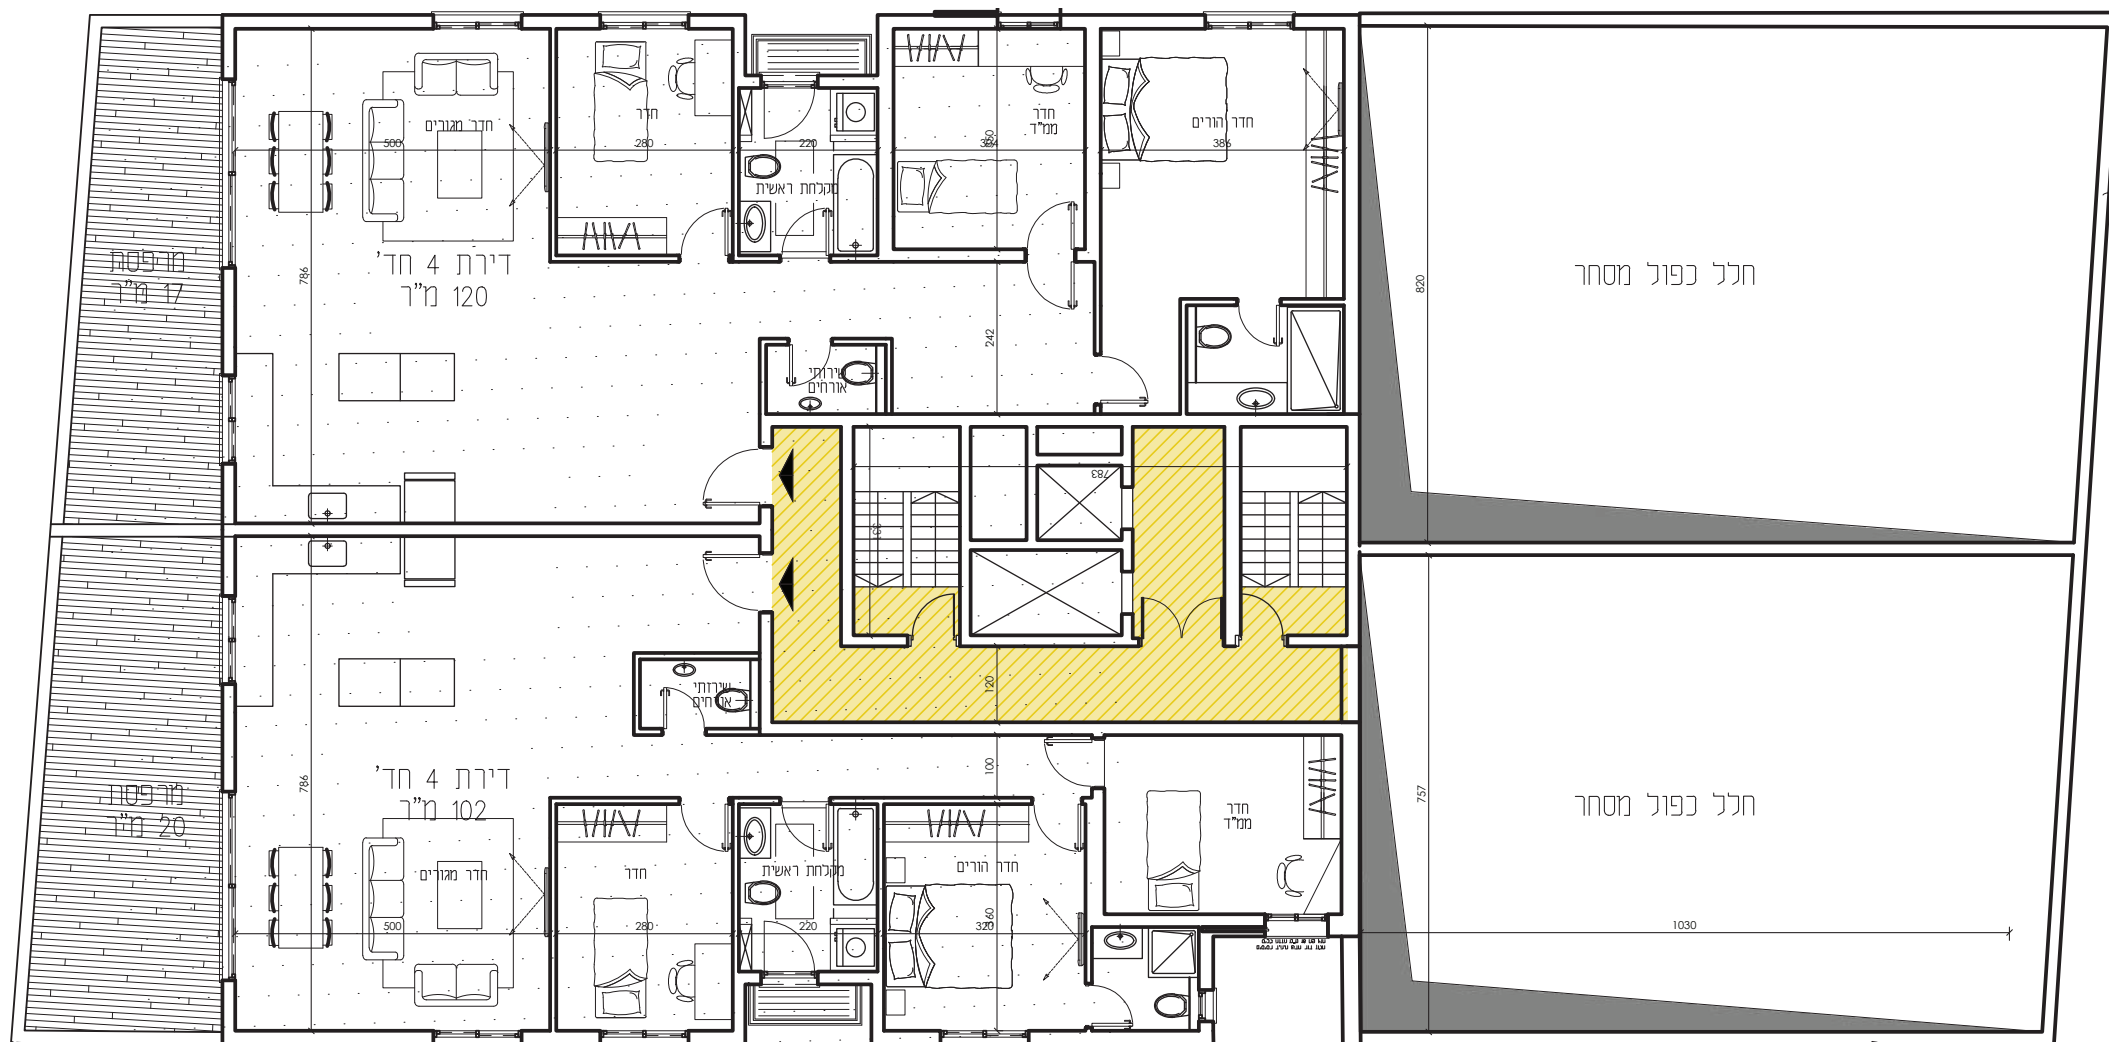

תוכנית קומה ראשונה
קנ"מ 1:100


בניין ב

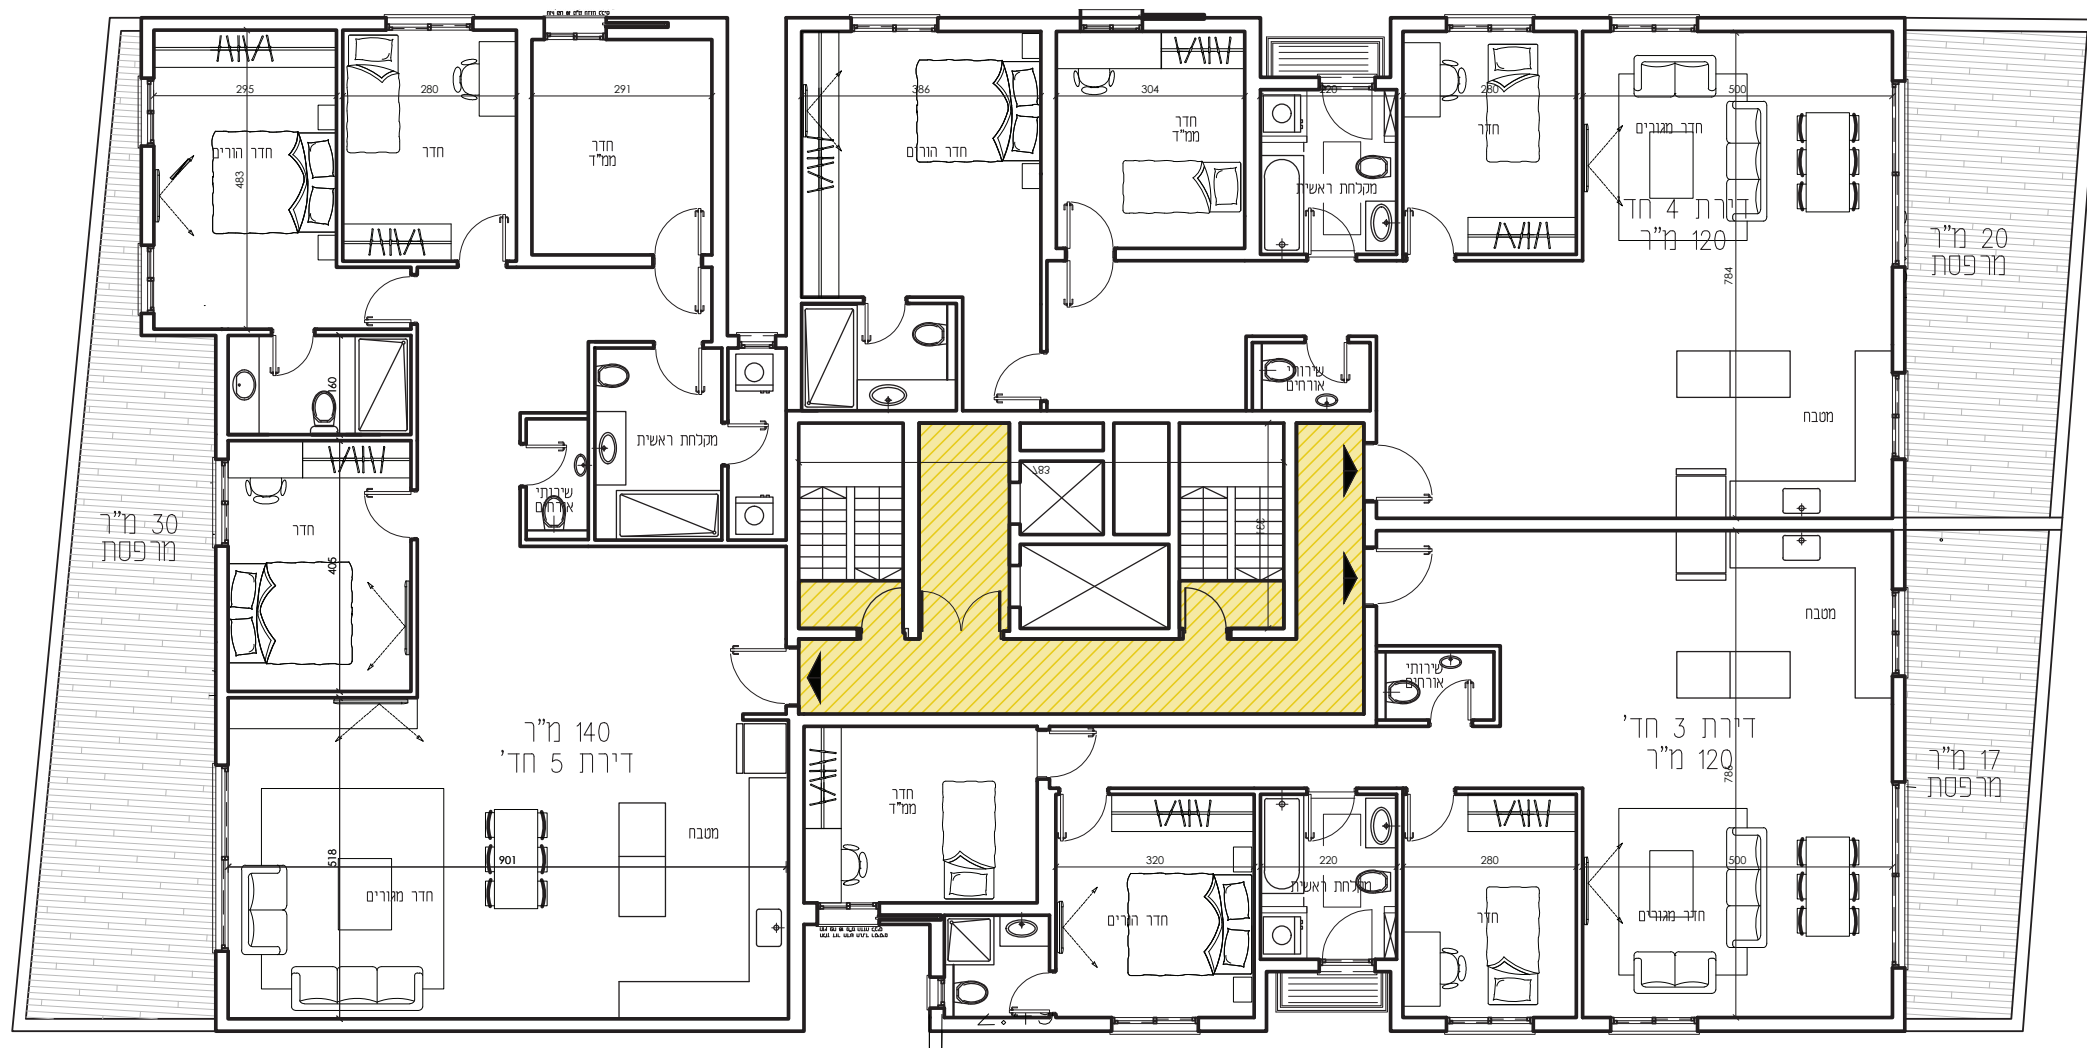

תוכנית קומה ראשונה

1:100 מ"ן

בניין א

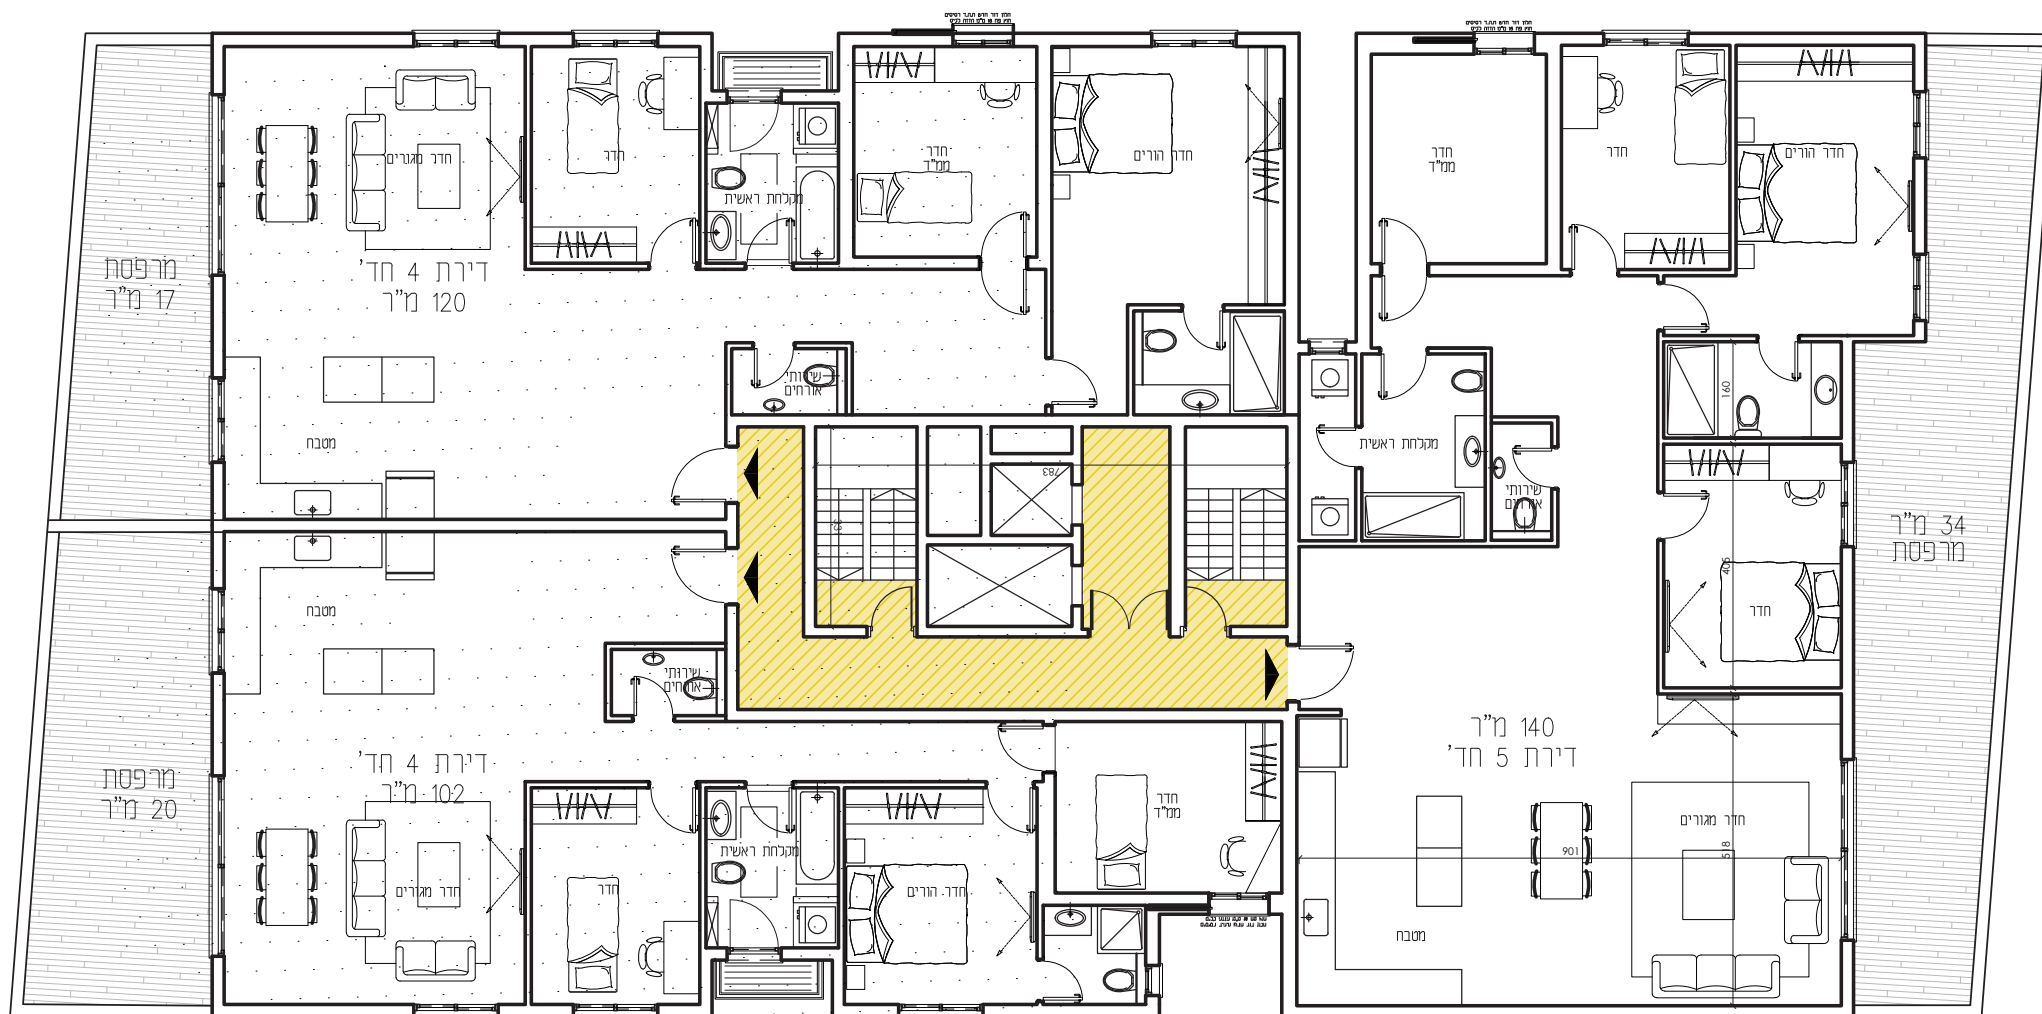

תוכנית קומה טיפוסים

1:100 מ"מ

20 מ"ר
מר פסת



1:100 מ"ן

מצב קיים

רחוב
שלום עליכם
חזית



מצב קיים

רחוב
שלום עליכם
מבט אחורי



מצב קיים

רחוב
העצמאות
חזית



מצב קיים

רחוב
העצמאות
מבט אחורי



היתר מקורי

1.1.80
16.1.80

22.8.79
 22.8.79
 20.5.79
 20.5.79


קבלת על הדיווח



22.8.79
 20.5.79
 20.5.79

מס' המכנה	קומה	תיאור ההוצאה	מס' דירה בתורה	קצ' חלקית מטרה	שאלה הוצאה בע"ד			ז מ י ד ו י ו ת		
					דירה	מטרה	סה"כ	מטרה	סימון	מטרה
I	דאטות	דירה בת 3 חדרים מטבח, שירותים, אמבטיה, ושטחן	1	91/1	67.82	4.19	72.01	חניה	(A)	12.5
I	דאטות	דירה בת 3 חדרים מטבח, שירותים, אמבטיה, ושטחן	2	91/2	67.82	4.22	72.04	חניה	(B)	12.5
I	דאטות	דירה בת 4 חדרים מטבח, שירותים, אמבטיה, ושטחן	3	91/3	87.81	4.30	92.11	חניה	(C)	11.0
I	דאטות	דירה בת 4 חדרים מטבח, שירותים, אמבטיה, ושטחן	4	91/4	87.81	8.64	96.45	חניה	(D)	12.50
I	שניה	דירה בת 3 חדרים מטבח, שירותים, אמבטיה, ושטחן	5	91/5	73.74	4.19	77.93	חניה	(E)	11.25
I	שניה	דירה בת 3 חדרים מטבח, שירותים, אמבטיה, ושטחן	6	91/6	65.25	4.22	69.47	חניה	(F)	10.0
I	שניה	דירה בת 4 חדרים מטבח, שירותים, אמבטיה, ושטחן	7	91/7	85.61	5.34	90.95	חניה	(G)	11.0
I	שניה	דירה בת 4 חדרים מטבח, שירותים, אמבטיה, ושטחן	8	91/8	87.07	4.72	91.80	חניה	(H)	12.5
I	שלישית	דירה בת 3 חדרים מטבח, שירותים, אמבטיה, ושטחן	9	91/9	67.82	4.25	72.07	חניה	(I)	11.5
I	שלישית	דירה בת 3 חדרים מטבח, שירותים, אמבטיה, ושטחן	10	91/10	67.82	4.27	72.09	חניה	(J)	10.0
I	שלישית	דירה בת 4 חדרים מטבח, שירותים, אמבטיה, ושטחן	11	91/11	87.02	4.19	91.21	חניה	(K)	11.0
I	שלישית	דירה בת 4 חדרים מטבח, שירותים, אמבטיה, ושטחן	12	91/12	87.02	8.52	95.54	חניה	(L)	10.5
I	דאטות	דירה בת 3 חדרים מטבח, שירותים, אמבטיה, ושטחן	13	91/13						

22.8.79
 20.5.79
 20.5.79

24.10.79
 22.8.79
 20.5.79

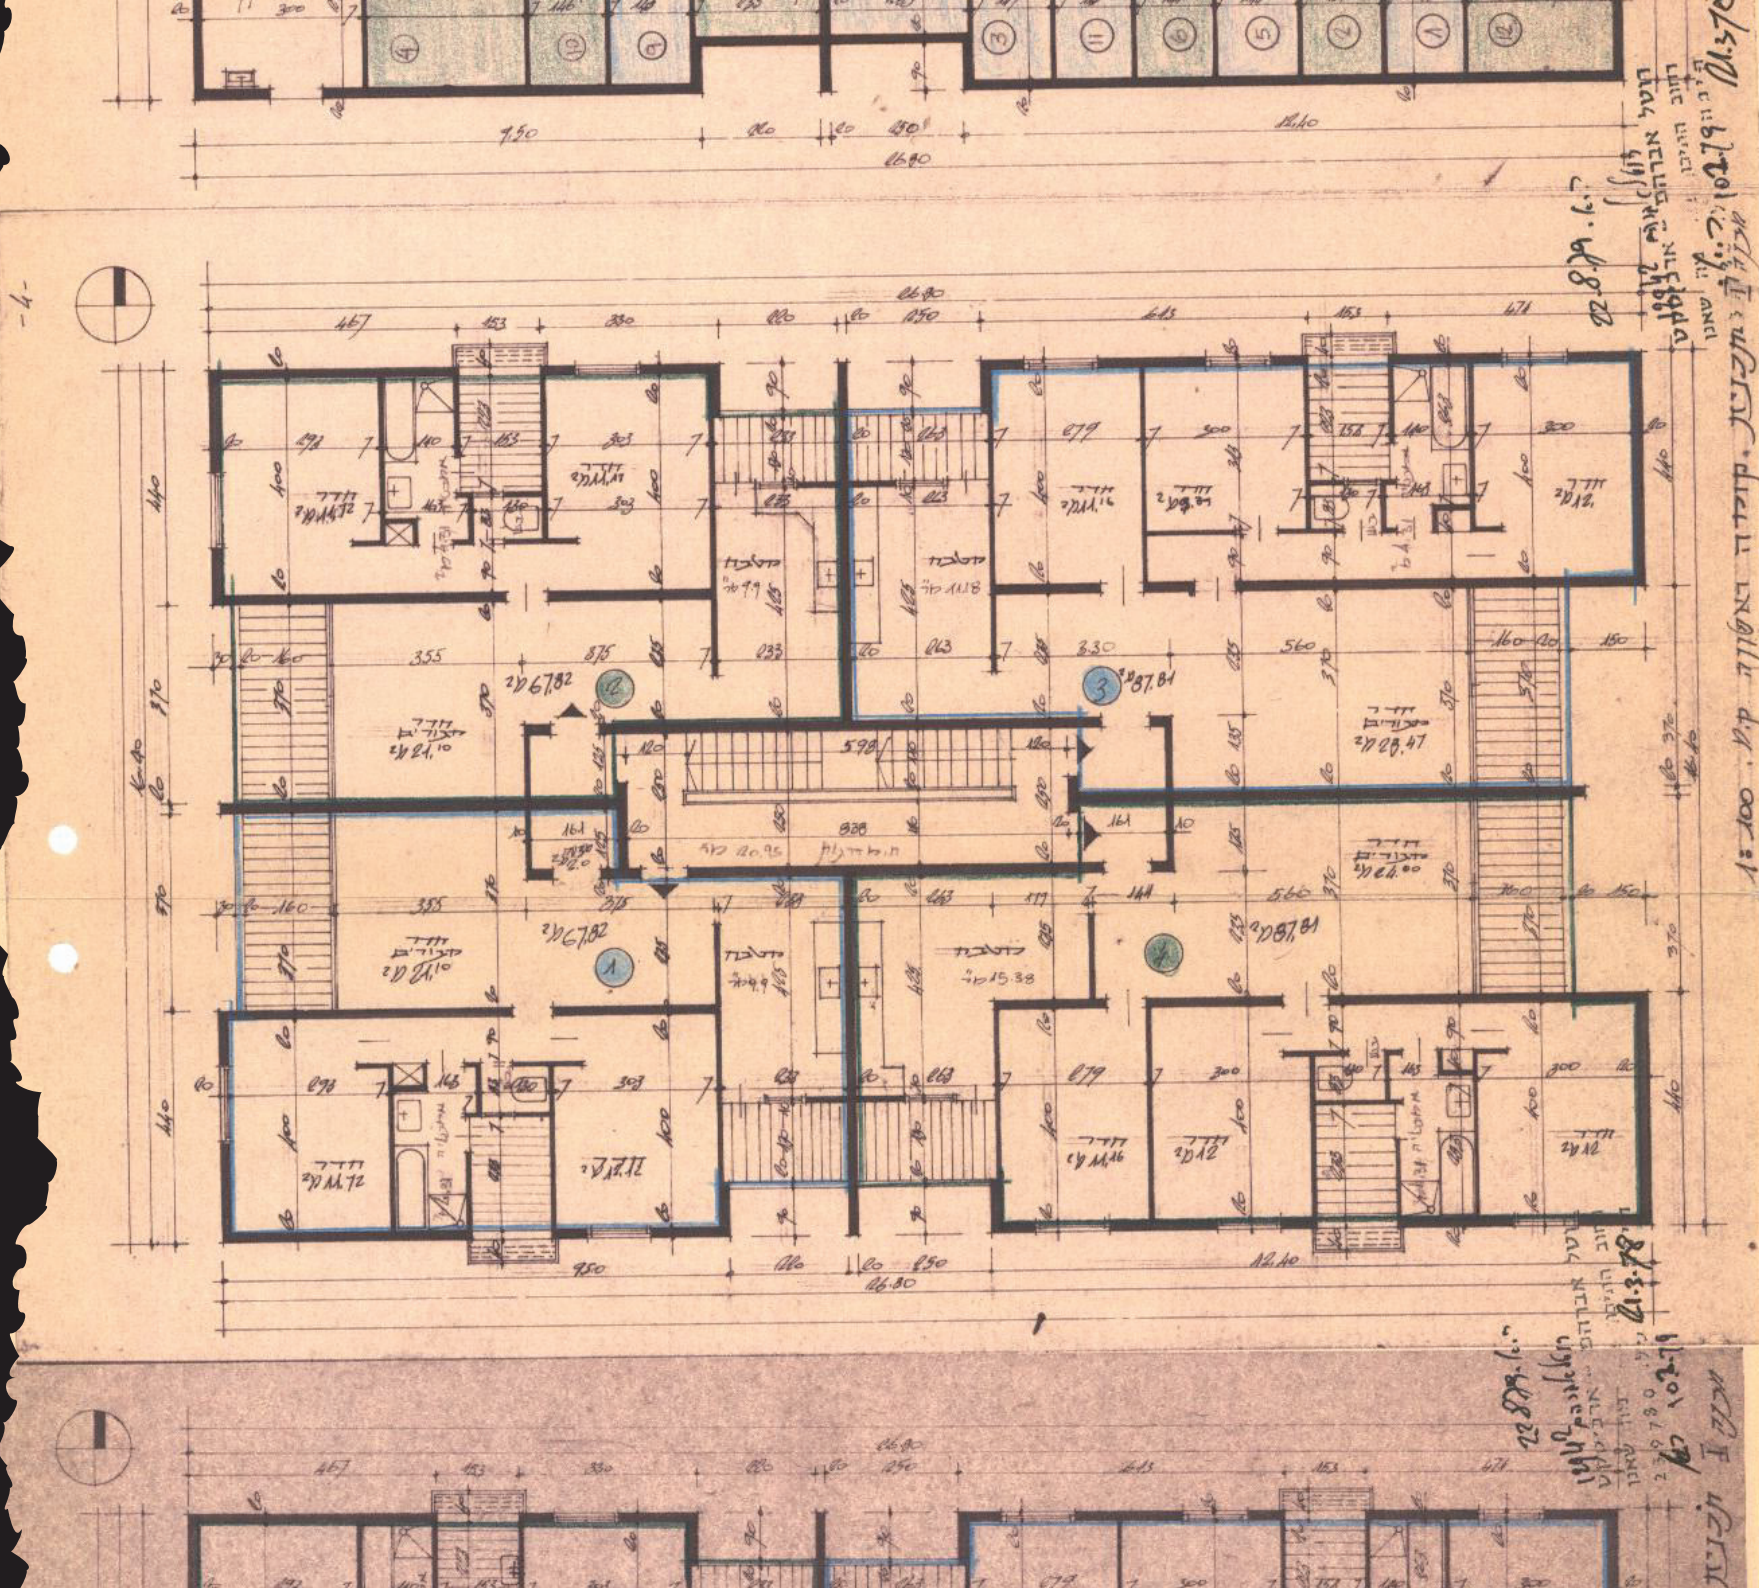

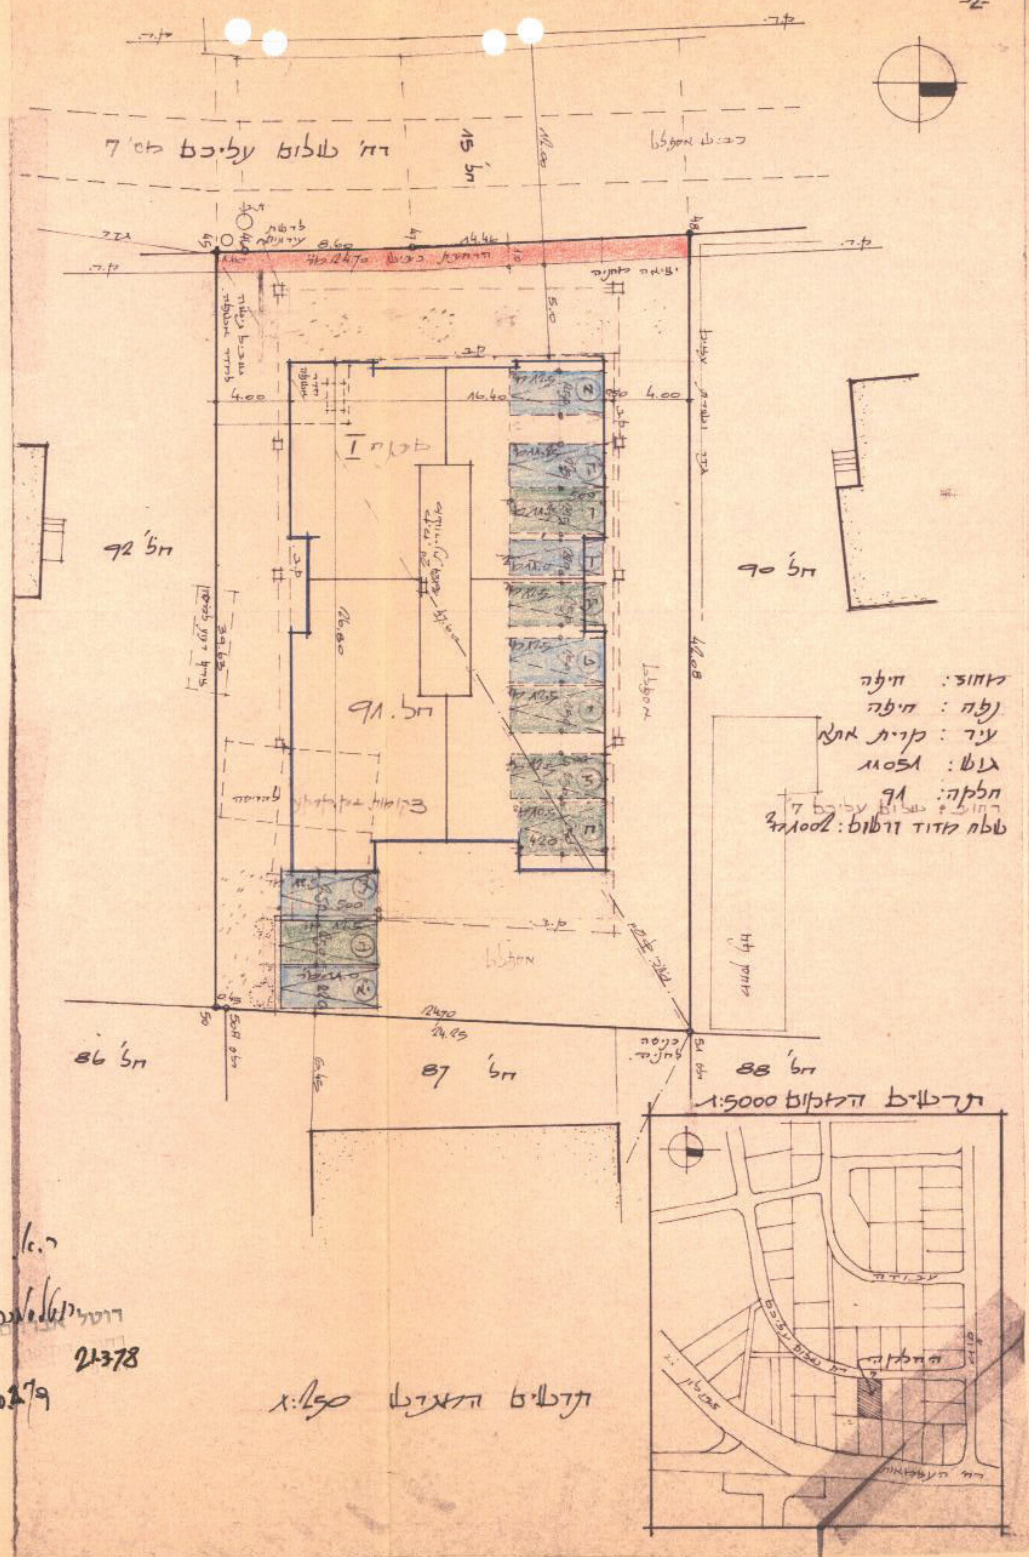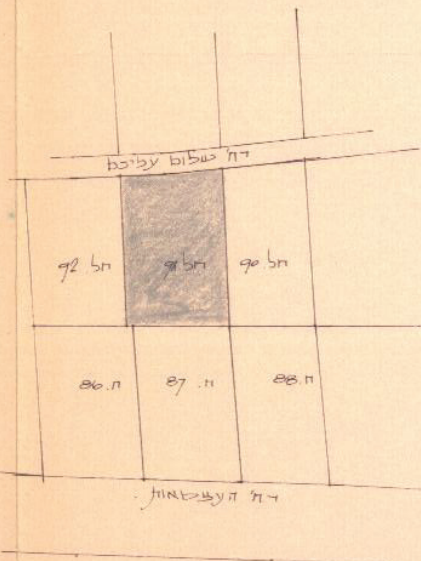

22.8.79

דו"ח אגודת - ארבעה עשר
1294

21378

6.7 10279

תדשים לעצק 1250

תודה רבה